


DANOTHERM Anclaje

Sistema DANOTHERM EPS Grafito

Fijación aislamiento:
Argotec®Fixtherm elite NetZero
Danotherm placa EPS Grafito
Portección aislamiento:
Argotec®Fixtherm elite NetZero con
Danotherm malla 160
Acabado:
Revestidan®Sate Fondo
Revestidan®Sate Acrílico

DANOTHERM Anclaje

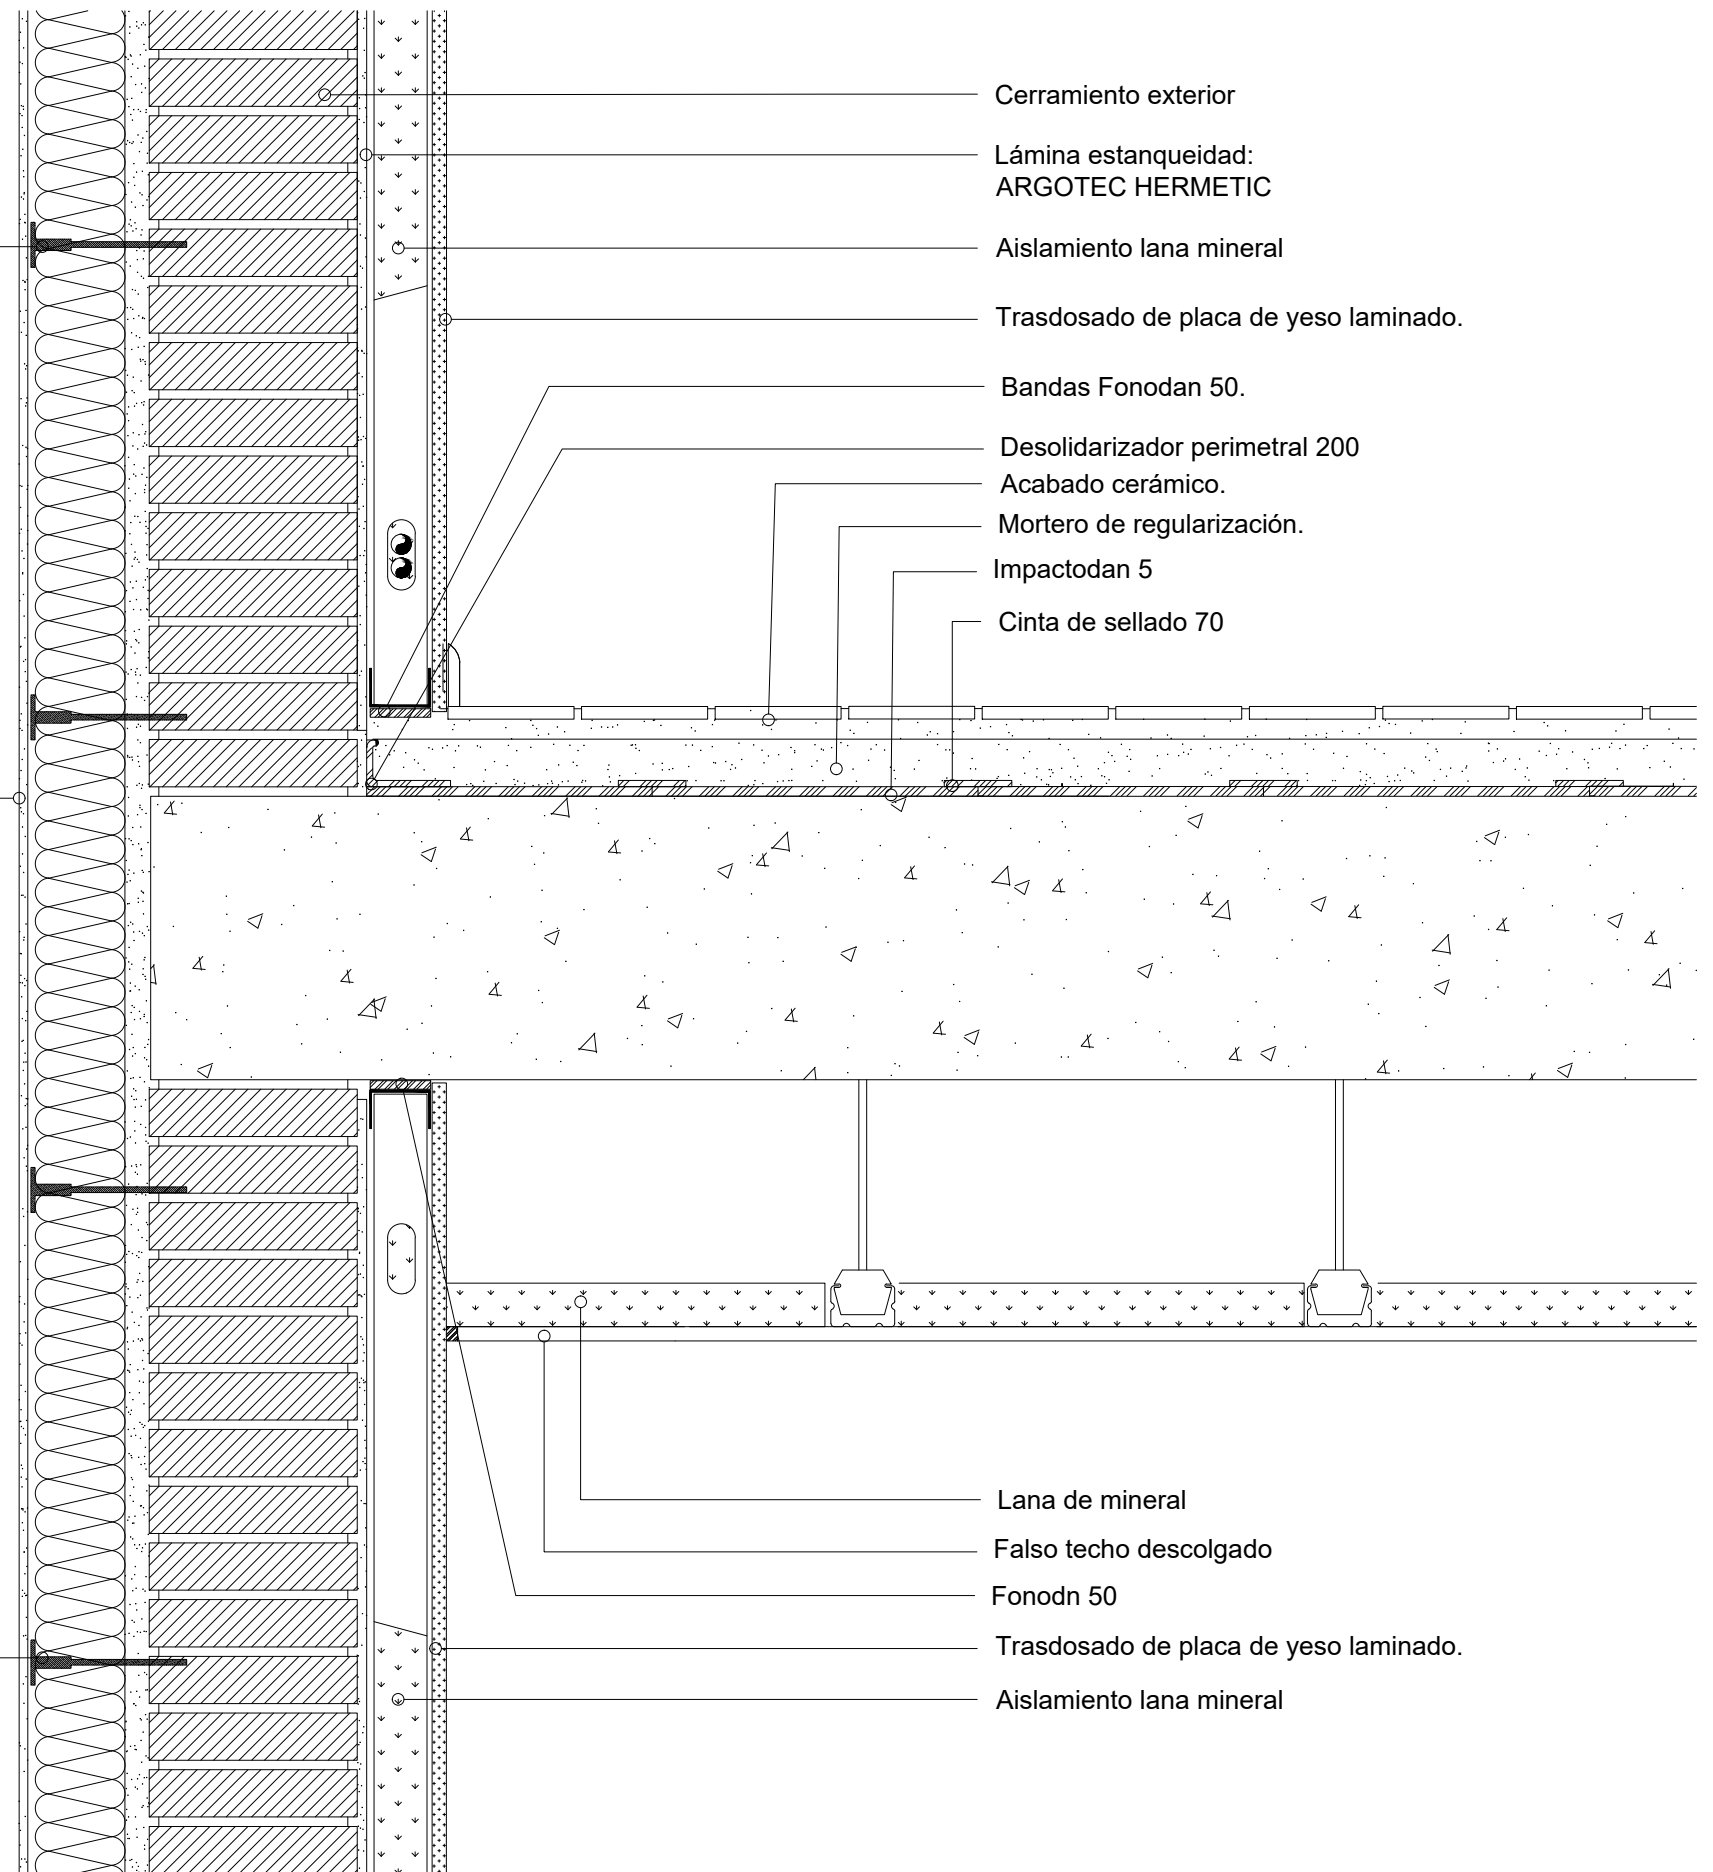

Cerramiento exterior

Lámina estanqueidad:
ARGOTEC HERMETIC

Aislamiento lana mineral

Trasdosado de placa de yeso laminado.

Bandas Fonodan 50.

Desolidarizador perimetral 200

Acabado cerámico.

Mortero de regularización.

Impactodan 5

Cinta de sellado 70

Lana de mineral

Falso techo descolgado

Fonodn 50

Trasdosado de placa de yeso laminado.

Aislamiento lana mineral