


Sistema DANOTHERM EPS Grafito

Fijación aislamiento:
Argotec®Fixtherm elite NetZero
Danotherm placa EPS Grafito
Portección aislamiento:
Argotec®Fixtherm elite NetZero con
Danotherm malla 160
Acabado:
Revestidan®Sate Fondo
Revestidan®Sate Acrílico

Vierteaguas a la vista con red
DANOTHERM perfil de ventana

Sellado con ELASTYDAN PU 40 GRIS

DANOTHERM Anclaje

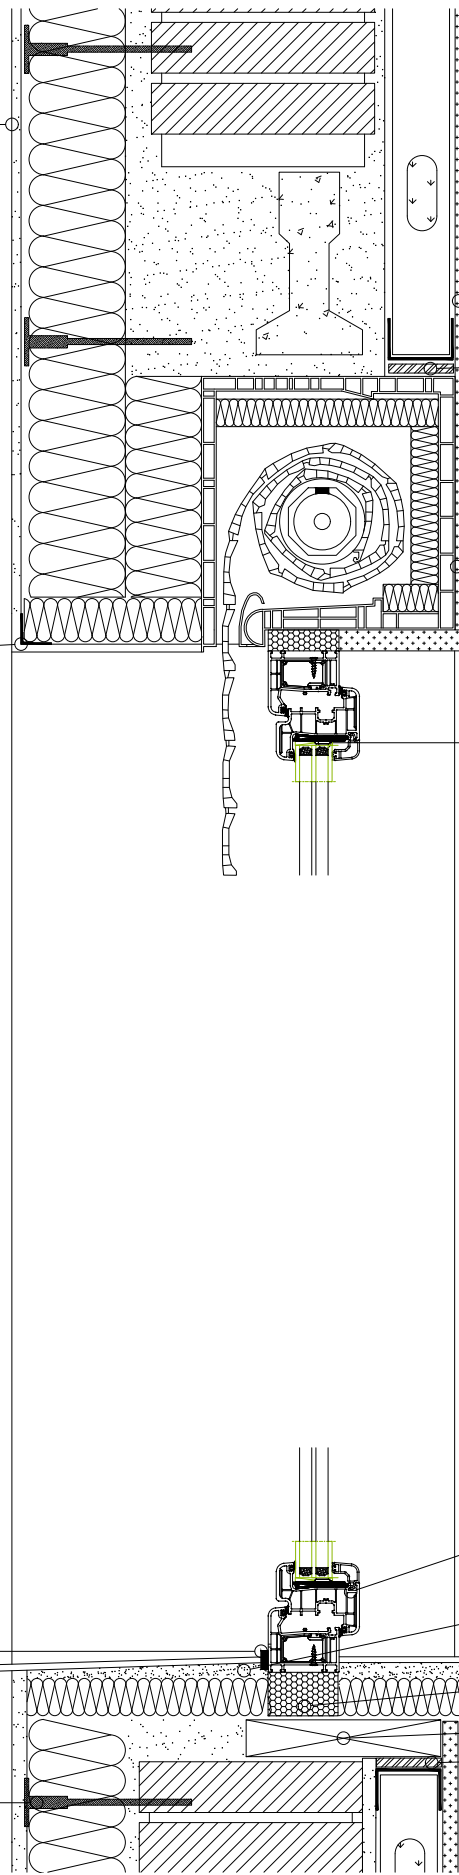

Trasdosado de placa de yeso laminado.

Fonodan 50

Lámina expansiva.

Perfilería de ventana aislante.

Perfilería de ventana aislante.

Danocret Protect Flex 1C/2C

Lámina expansiva

Pre cerco
Fonodan 50